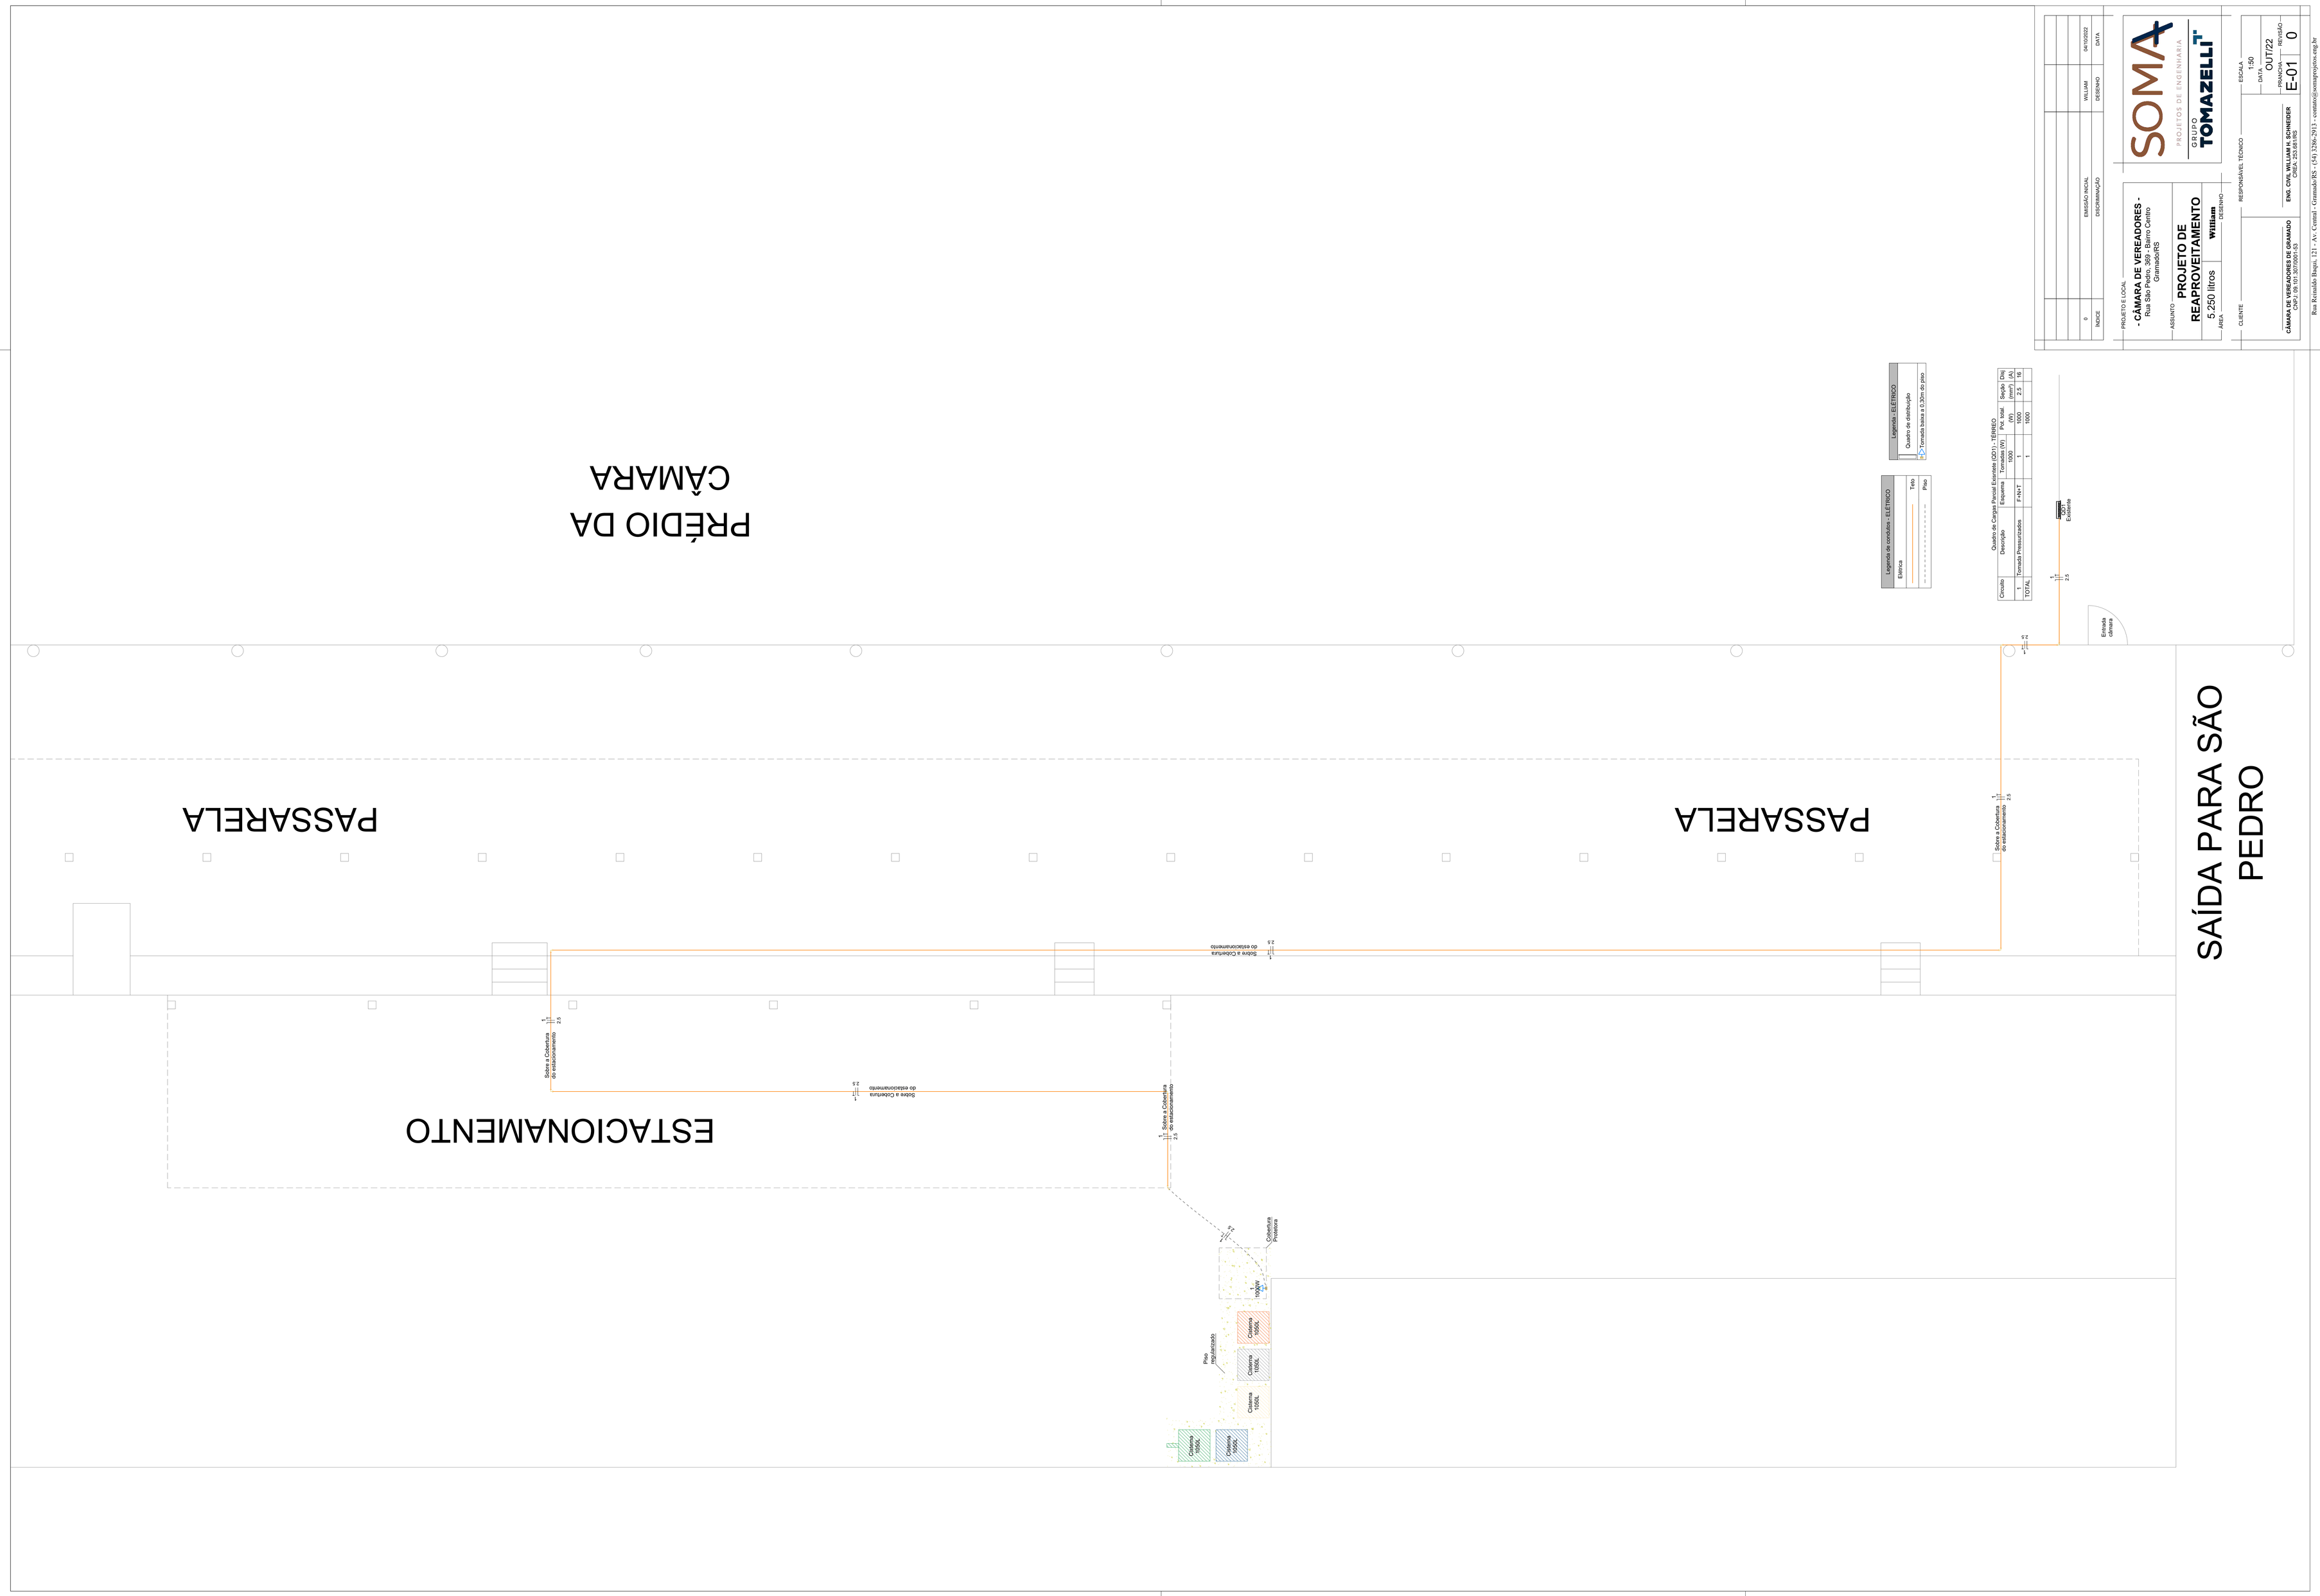
PRÉDIO DA CÂMARA
PASSARELA
PASSARELA
ESTACIONAMENTO
SAÍDA PARA SÃO PEDRO
Legenda de condutes : ELÉTRICO
Elétrica
Teto
Piso
Legenda : ELÉTRICO
Quadro de distribuição
Tomada baixa a 0,30m do piso
Quadro de Cargas Parcial Exponível (QD1) - TÉRREO
Circuito | Descrição | Esquema | Tomadas (10) | Pot. total. (W) | Seção (No. mm²) | Dis. (A)
1 | Tomada Pressurizada | F+N+T | 1 | 1000 | 2,5 | 16
TOTAL | | | 1 | 1000 | | |
Entrada Elétrica
Sobre a Cobertura do estacionamento
Sobre a Cobertura do estacionamento
Sobre a Cobertura do estacionamento
Sobre a Cobertura do estacionamento
Sobre a Cobertura do estacionamento
Cobertura Posterior
Piso regularizado
Cisterna 1000L
Cisterna 1000L
Cisterna 1000L
Cisterna 1000L
Cisterna 1000L
1000W
Exponível
PROJETO E LOCAL
- CÂMARA DE VEREADORES -
Rua São Pedro, 369 - Bairro Centro
GramadoRS
ASSUNTO
PROJETO DE REAPROVEITAMENTO
5.250 litros
William
ÁREA
DESENHO
CLIENTE
CÂMARA DE VEREADORES DE GRAMADO
CNPJ: 05.101.307/0001-53
RESPONSÁVEL TÉCNICO
ENG. CIVIL WILLIAM H. SCHNEIDER
CREA: 252-681RS
ESCALA
1:50
DATA
OUT/22
PRANCHA
E-01
REVISÃO
0
0
ÍNDICE
EMISSÃO INICIAL
DISCRIMINAÇÃO
WILLIAM
DESENHO
04/10/2022
DATA
SOMA
PROJETOS DE ENGENHARIA
GRUPO TOMAZELLI
Rua Rossinda Bugio, 121 - Av. Central - Gramado/RS - (54) 3286-2913 - contato@somaprojetos.eng.br